



# ZIELONA 5




## Lokal numer: 4.4

1. Hol	6,82 m <sup>2</sup>
2. Salon z aneksem	25,83 m <sup>2</sup>
3. Hol	6,80 m <sup>2</sup>
4. Łazienka	8,00 m <sup>2</sup>
5. Pokój	18,52 m <sup>2</sup>
6. Pokój	21,28 m <sup>2</sup>



Powierzchnia: 87,25 m<sup>2</sup>  
Powierzchnia netto: 88,51 m<sup>2</sup>


DEVEPROM Sp. z o.o. Sp. komandytowa  
ul. Złota 59, 00-120 Warszawa

 694 006 222

 info@deveprom.com

 www.zielona5.com

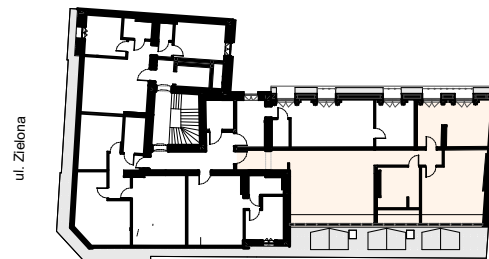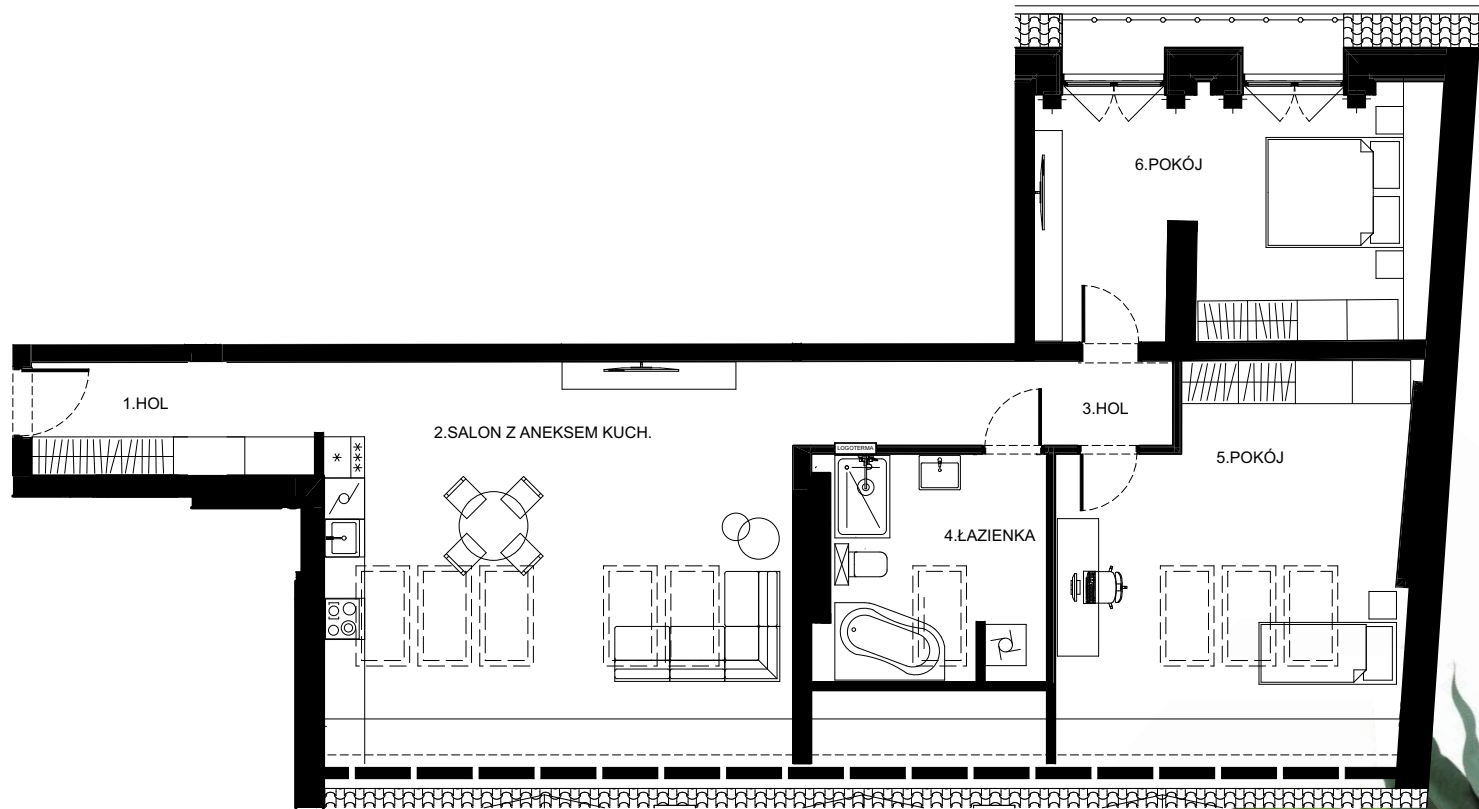

 lokalizacja mieszkania

### UWAGA:

1. Powyższe rysunki mają charakter poglądowy. Zastrzega się możliwość zmian w trakcie realizacji prac budowlanych.
2. Powierzchnia użytkowa podana została według projektu budowlanego. Obliczenia oparto według normy PN - ISO 9836:2022-07. Właściwości użytkowe w budownictwie.
3. Ostateczna powierzchnia może ulec zmianie i zostanie określona według pomiarów powykonawczych.
4. Zaproponowana aranżacja lokalu (tj. meble, zabudowa kuchenna, wyposażenie łazienek) ma charakter poglądowy i nie stanowi wyposażenia lokalu.

